
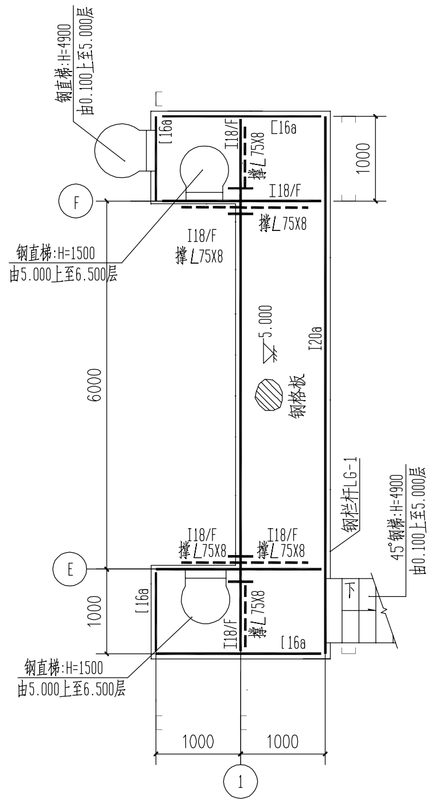



钢平台-1

梁顶标高▽5.000

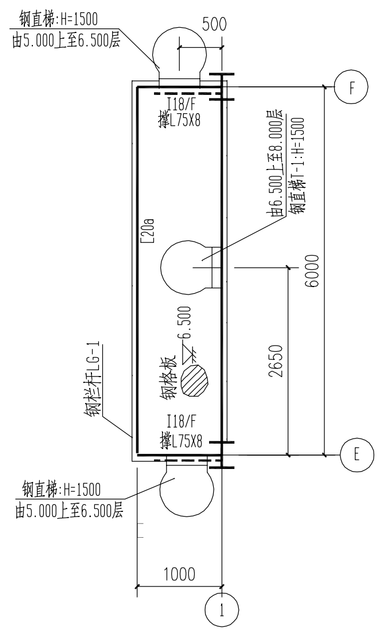


钢平台-2

梁顶标高▽6.500

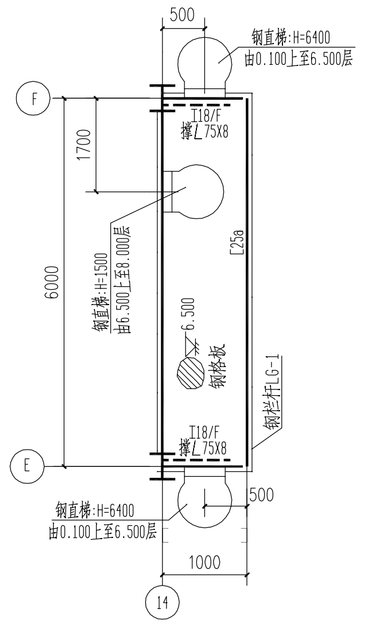


钢平台-3


梁顶标高▽6.500

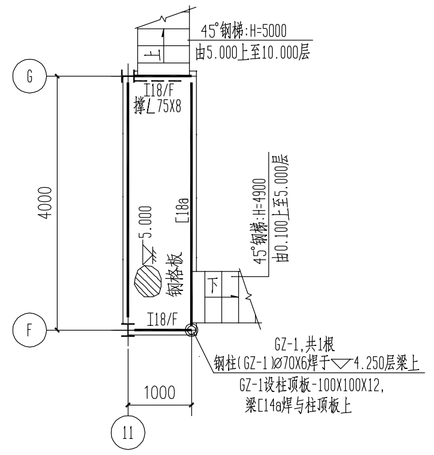

钢平台-4


梁顶标高▽5.000

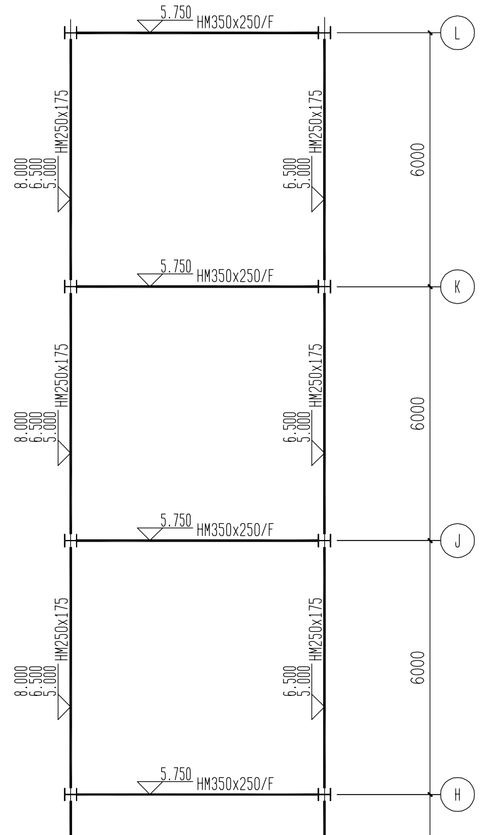

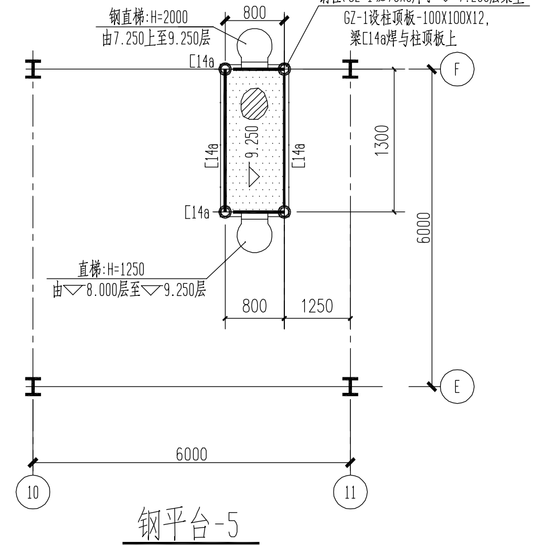


钢平台-5

梁顶标高▽9.250

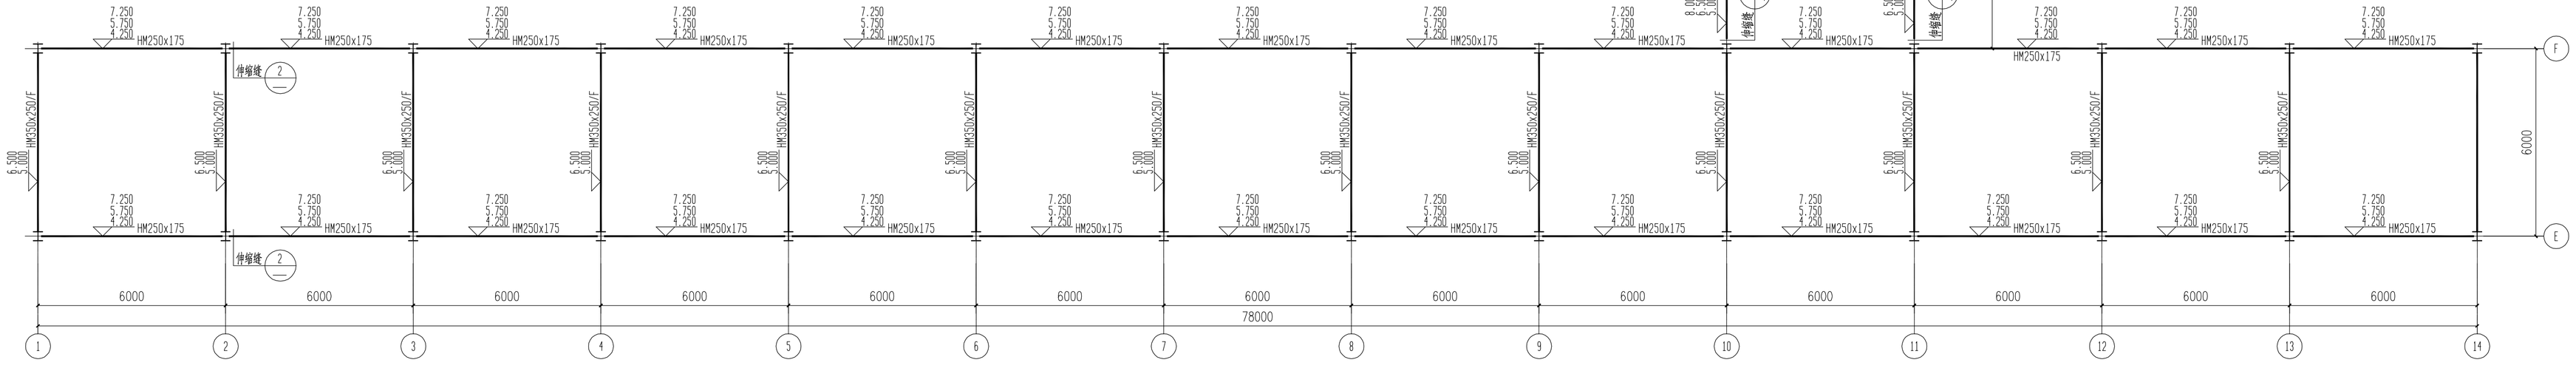


平 面 图

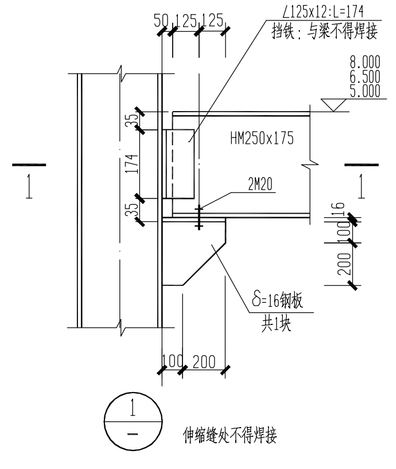


1

伸缩缝夹不得焊接

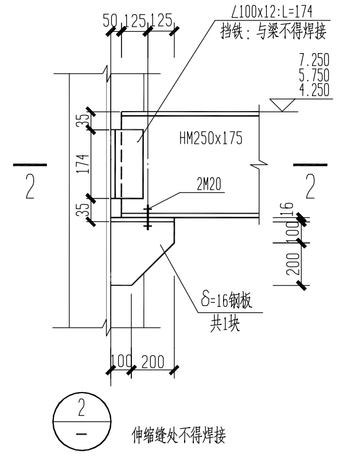


2

伸缩缝夹不得焊接

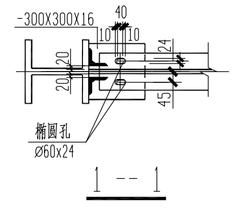

1 -- 1

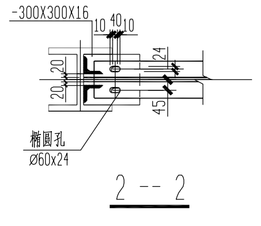

2 -- 2


2013-3-6

版次 REV	说 明 DESCRIPTION	设计 PRE'D	校核 CHKD	审核 APPR	批准 AUTH'D	日期 DATE
0						


安徽华东化工医药工程有限责任公司
ANHUI HUADONG CHEMICAL AND MEDICAL ENGINEERING CO., LTD

本图纸版权为安徽华东化工医药工程有限公司所有，未经本公司许可不得转让或复制给第三方。
The copyright of this drawing is the property of ANHUI HUADONG CHEMICAL AND MEDICAL ENGINEERING CO., LTD Unauthorized disclosure or duplication to the third party is not permitted.


业 主 CLIENTS	淄博鑫泰石化有限公司	图 名 DRAWING NAME	管架
项 目 PROJECT	30万吨/年RIV余品级白油项目一期工程		平面图(一)
装置/工区 UNIT & WORK AREA	25000Nm³/h制氢装置	项目号 PROJECT NO.	1231D213
设计阶段 DESIGN STAGE	详细设计 DETAIL DESIGN / 专 业 SPEC. / 结构 CIVIL / 比 例 SCALE /	图 号 DRAWING NO.	1231D213-J6-04/02

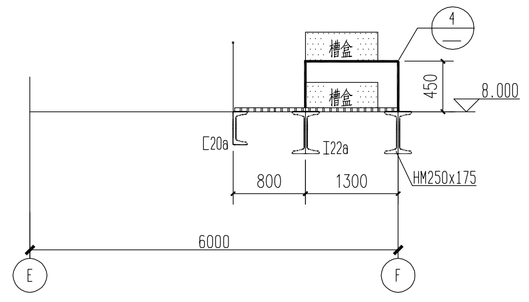


1 -- 1

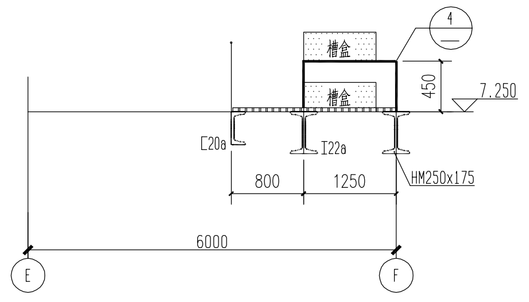


2 -- 2

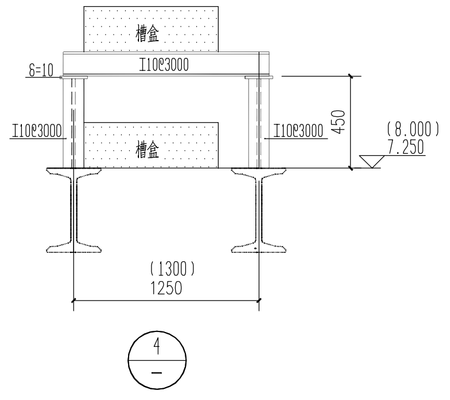


4

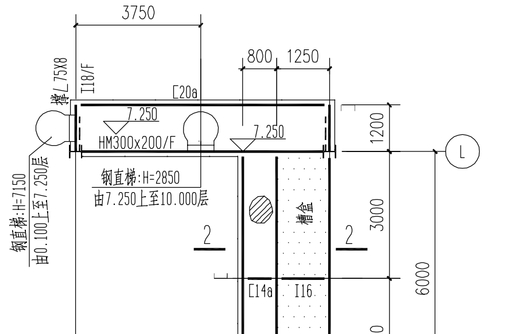


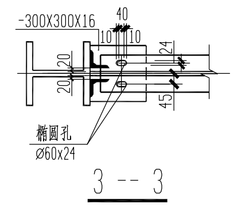

3 -- 3

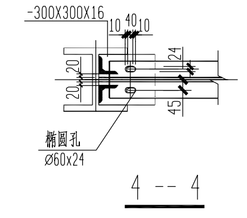

4 -- 4

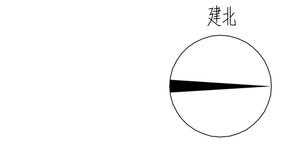

附 注：


1：该构架尺寸以毫米计,标高以米计,
除特别注明外，架的标高均指梁顶标高.

2：H型钢截面特性.钢梯.钢栏杆.连接节点详图及H型钢的截面特性均见
说明书的标准件详图.

3：除注明外,所有钢构件应满焊,焊缝高度等于最小连接件厚度.
所有钢构件安装前均应除锈,并应放样施工.


4：钢构件及结点板下料尺寸，均应以施工前的 放样尺寸为准；
焊缝除注明外,均满焊,焊缝高度 不小于连接件较薄者厚度.

5：构件的下料.拼装尺寸及角度的误差.施焊及吊装质量
应满足现行的有关施工验收规范的要求.
图中I字钢定位轴线为其中心线，槽钢为槽钢背；

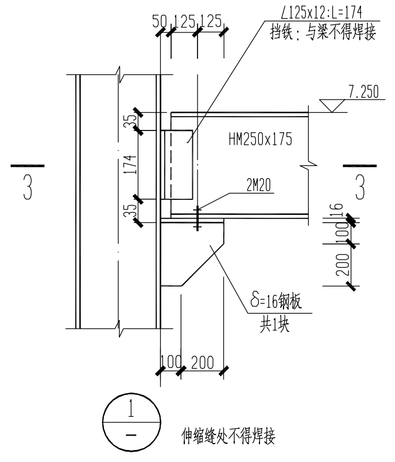


1

伸缩缝处不得焊接

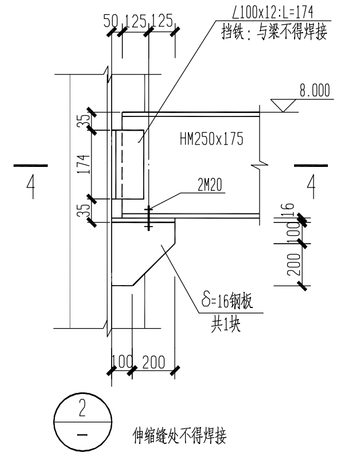


2

伸缩缝处不得焊接

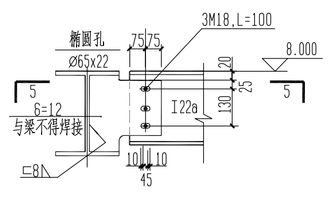


3a

用于I22a与支座梁连接
伸缩缝处不得焊接

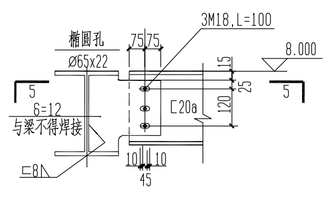


3a

用于C20a与支座梁连接
伸缩缝处不得焊接

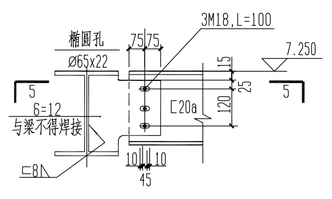


3a

用于C20a与支座梁连接
伸缩缝处不得焊接

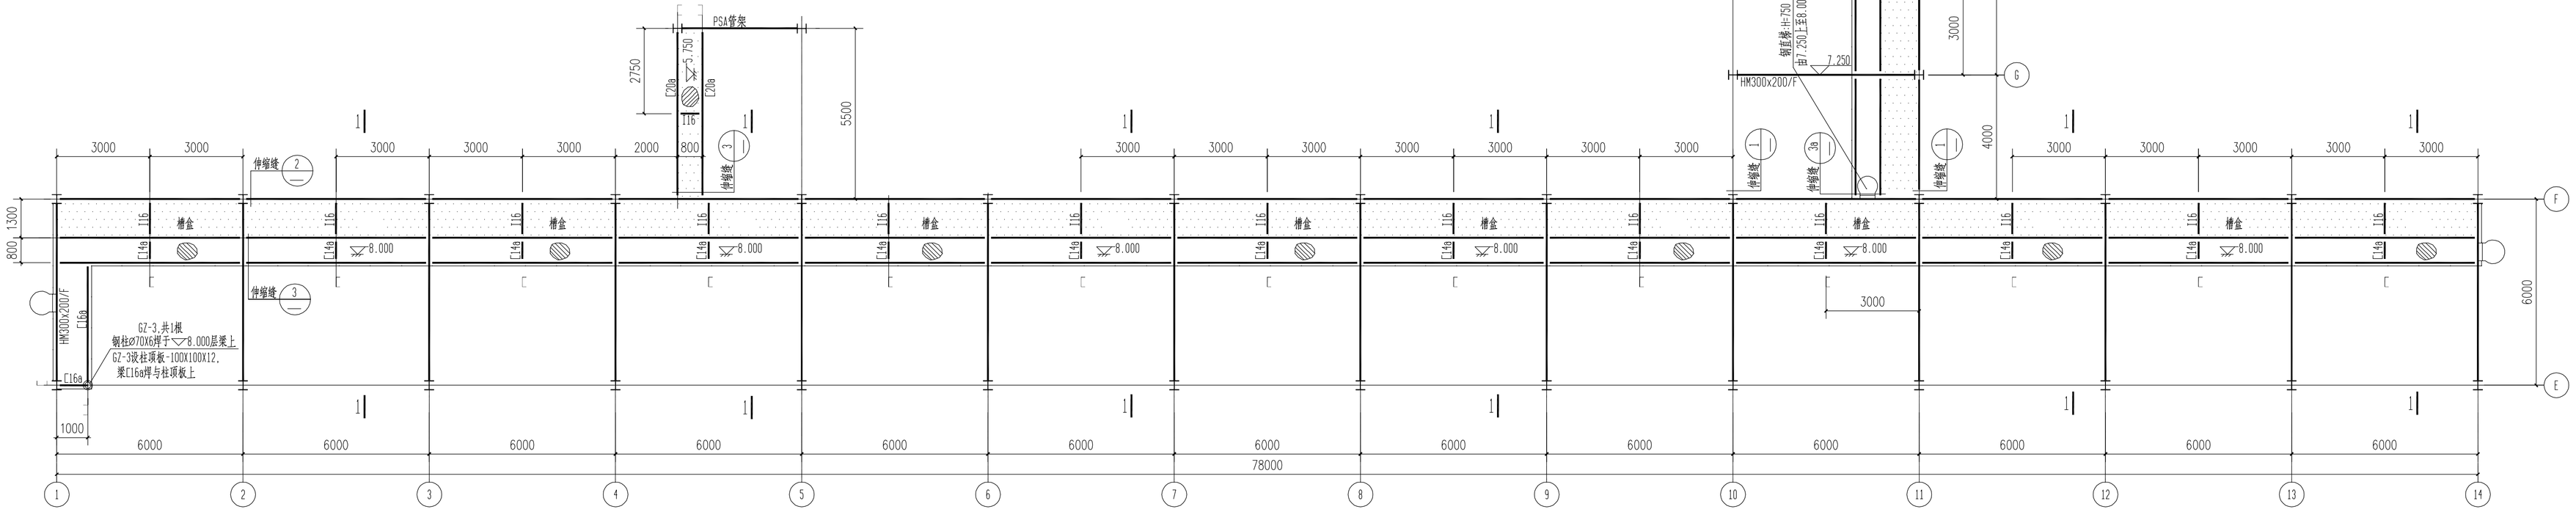

平 面 图

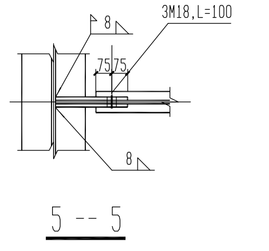

5 -- 5

2013-3-6

6：外露钢埋件及钢结构防腐(除锈后)采用 防腐涂料(两底两面).梯子.栏杆(除踏步板,
栏杆挡板外)刷成浅黄色,其余均 刷成蓝灰色,
其它要求见说明书 .

7：钢直梯做法见说明书,钢格板采用G253/30/100F.G(厂家供货),


8：防火范围：▽=5.000以下的柱.梁(含该层梁).柱间支撑,
选用室外厚型无机隔热防火涂料,耐火极限不小于1.5小时 .


版次 REV	说 明 DESCRIPTION	设计 PRE'D	校核 CHKD	审核 APPR	批准 AUTH'D	日期 DATE
0						

安徽华东化工医药工程有限责任公司
ANHUI HUADONG CHEMICAL AND MEDICAL ENGINEERING CO., LTD


本图纸版权为安徽华东化工医药工程有限公司所有,未经本公司许可不得转让或复制给第三方.
The copyright of this drawing is the property of ANHUI HUADONG CHEMICAL AND MEDICAL ENGINEERING CO., LTD Unauthorized disclosure or duplication to the third party is not permitted.

业 主 CLIENTS	淄博鑫泰石化有限公司	图 名 DRAWING NAME	管架 平面图(二)
项 目 PROJECT	30万吨/年RIW余晶碳白油项目一期工程		
装置/工区 UNIT & WORK AREA	25000Nm³/h制氢装置	项目号 PROJECT NO.	1231D213
设计阶段 DESIGN STAGE	详细设计 DETAIL DESIGN / 专 业 SPEC. / 结构 CIVIL / 比 例 SCALE /	图 号 DRAWING NO.	1231D213-J6-04/03

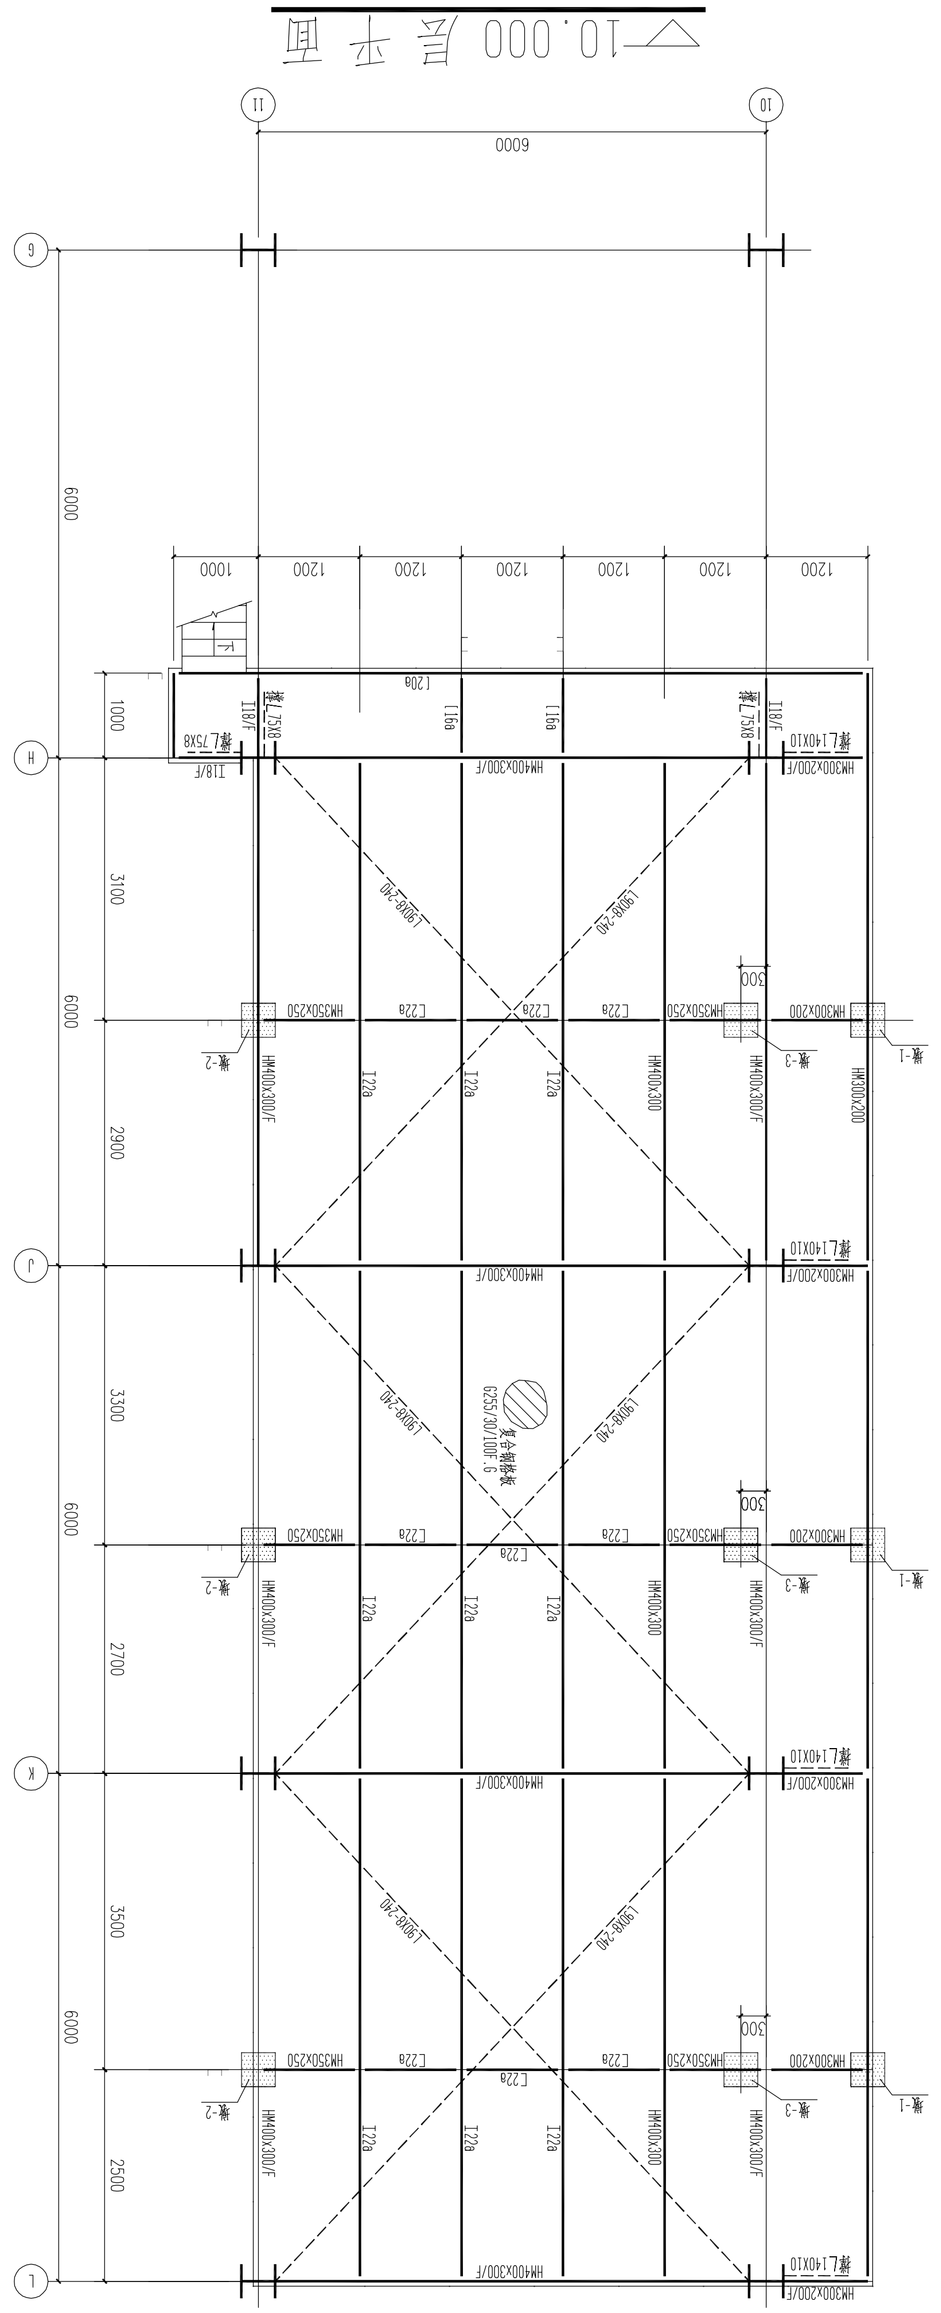

10.000 层平面
6000
10
11
6
H
J
K
L
1200
1000
HM300×200/F
HM400×300/F
HM350×250
HM250×200
HM300×200
HM400×300
H型L=7538
H型L=7538
H型L=7538

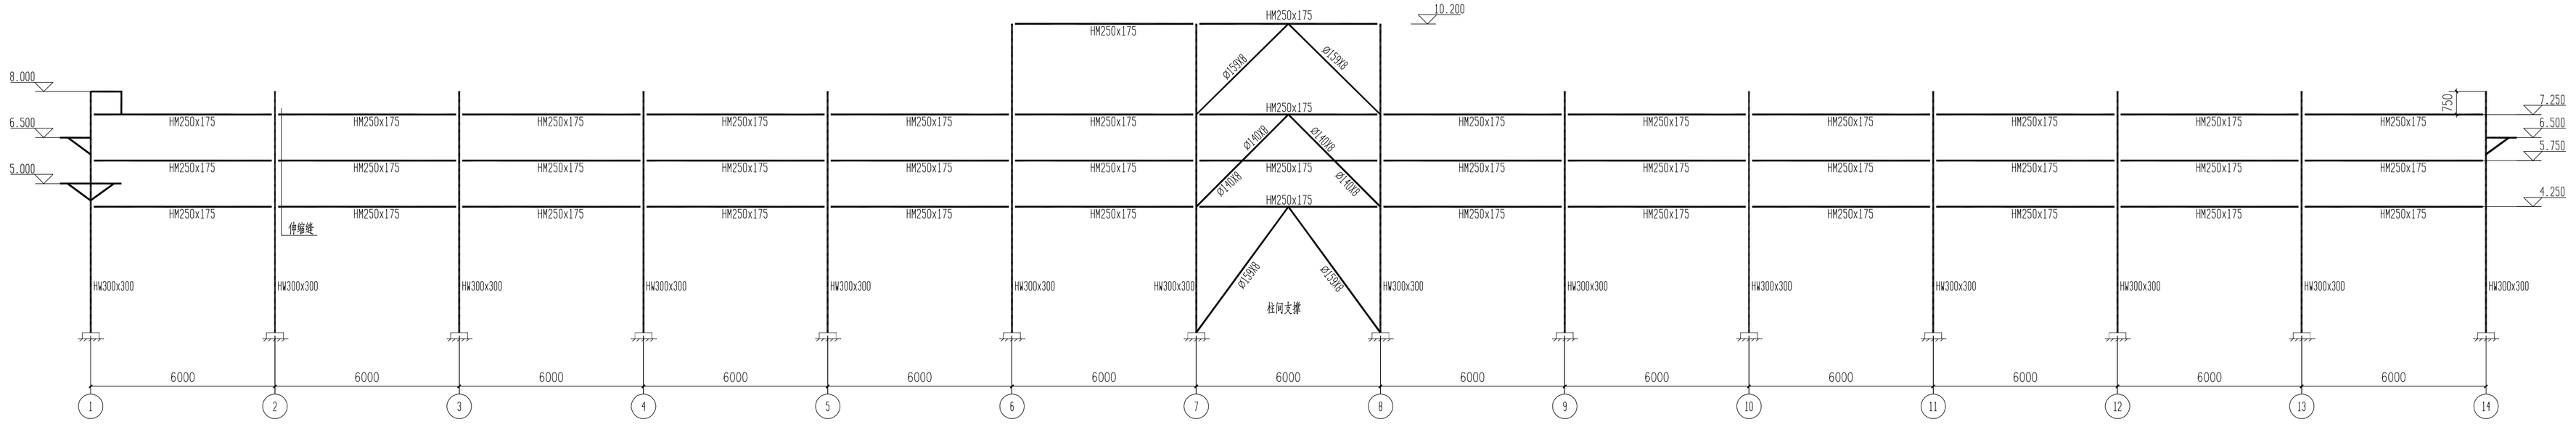


Ⓔ轴立面图

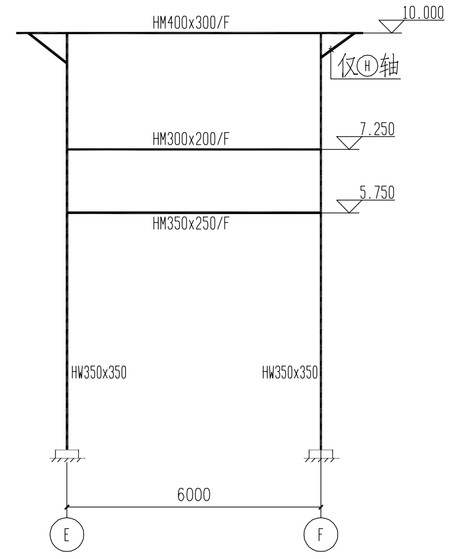

Ⓗ-Ⓛ轴立面图

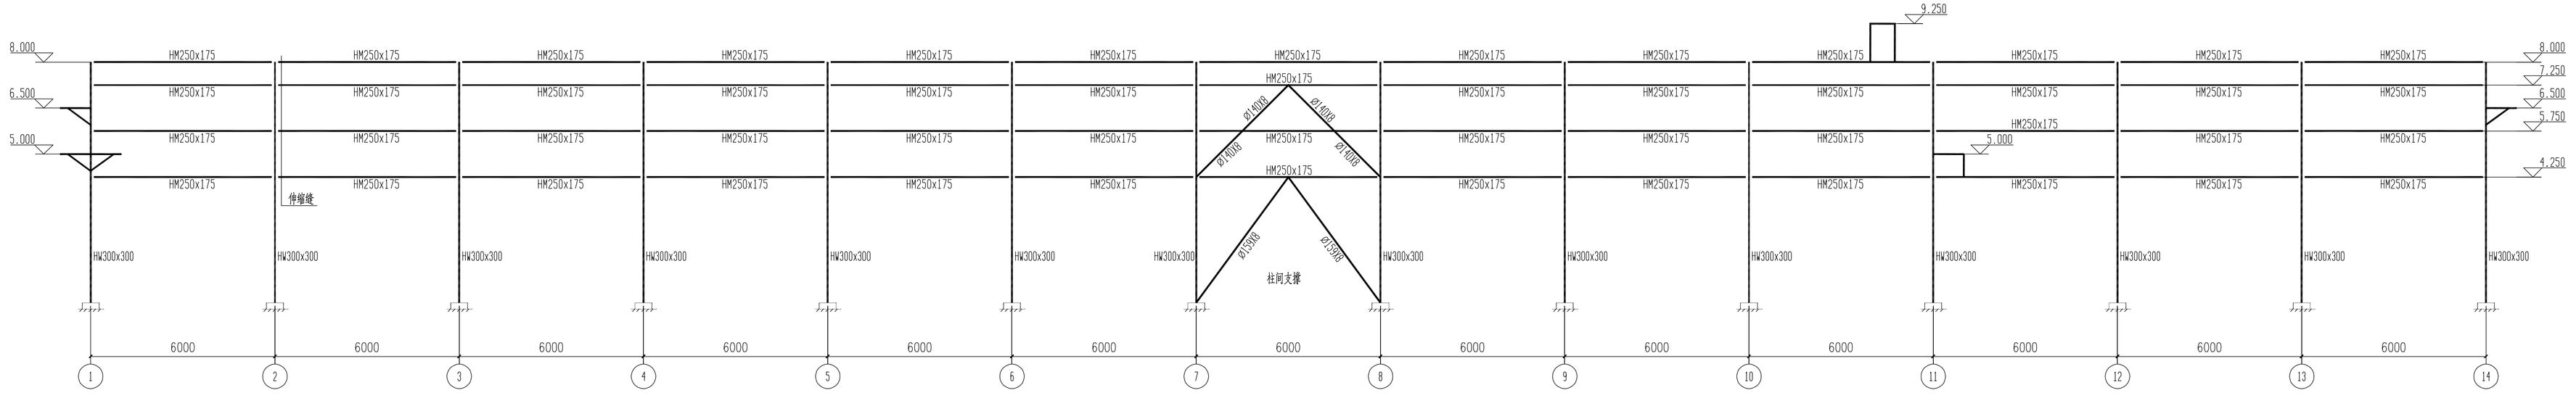


Ⓕ轴立面图

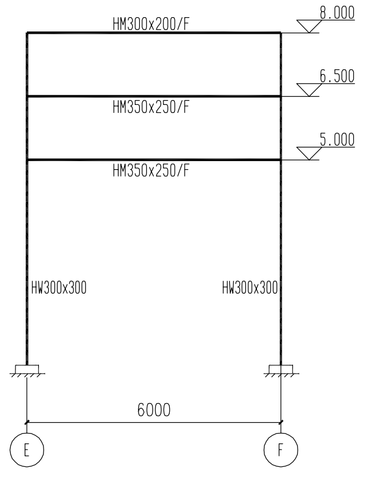


①-⑨,⑫-⑭轴立面图


2013-3-6

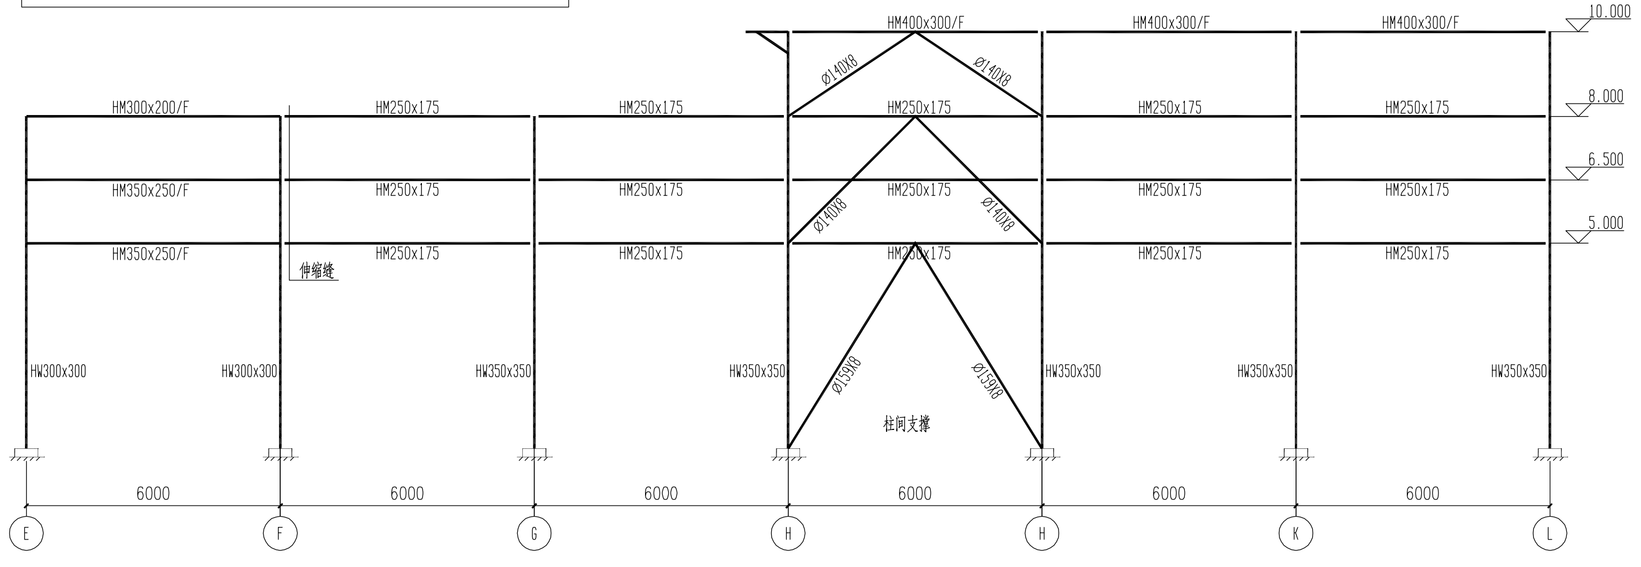

⑩轴立面图

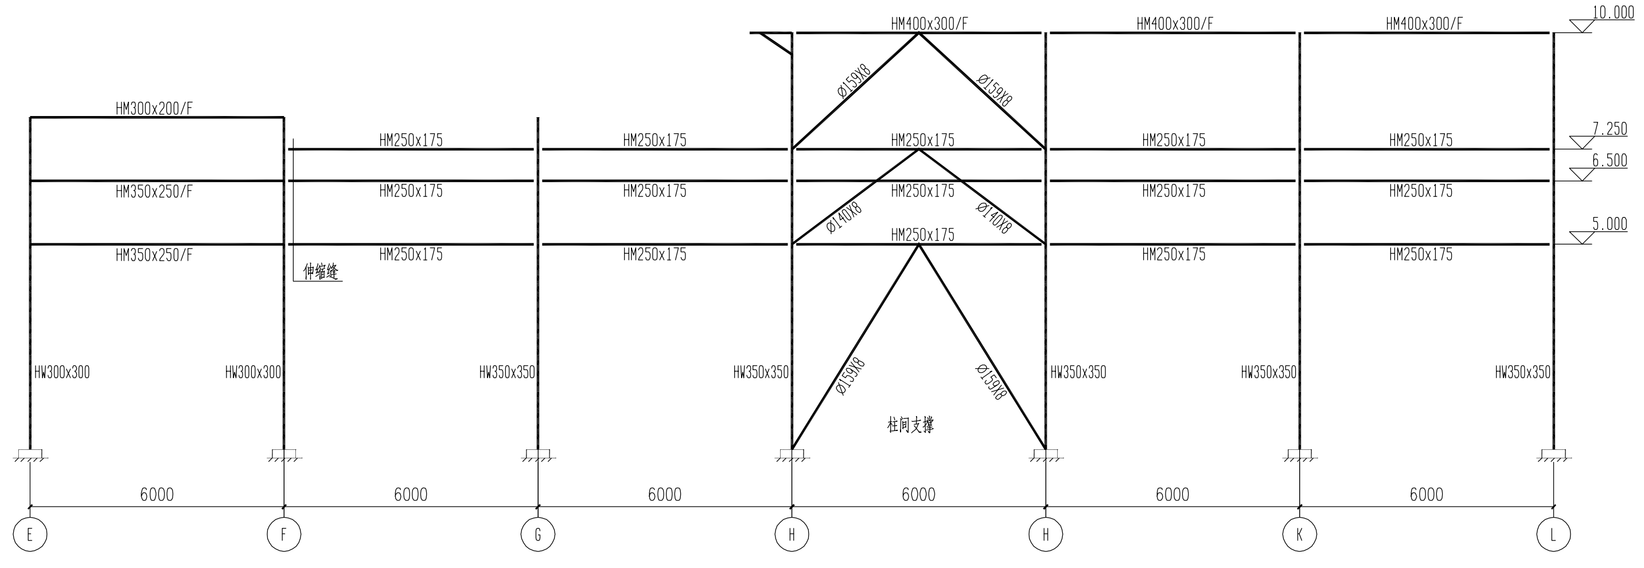

⑪轴立面图

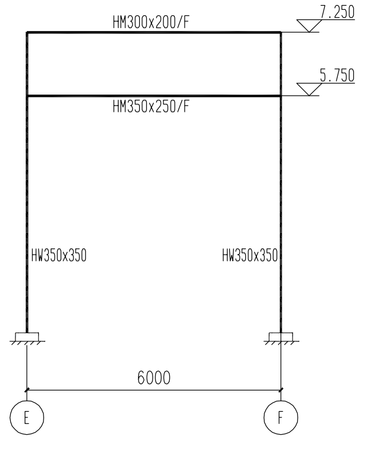

⑥轴立面图

0						
版次 REV	说 明 DESCRIPTION	设计 PRE'D	校核 CHKD	审核 APPR	批准 AUTH'D	日期 DATE

安徽华东化工医药工程有限责任公司
ANHUI HUADONG CHEMICAL AND MEDICAL ENGINEERING CO., LTD

本图纸版权为安徽华东化工医药工程有限公司所有，未经本公司许可不得转让或复制给第三方。
The copyright of this drawing is the property of ANHUI HUADONG CHEMICAL AND MEDICAL ENGINEERING CO., LTD Unauthorized disclosure or duplication to the third party is not permitted.

业 主 CLIENTS	淄博鑫泰石化有限公司	图 名 DRAWING NAME	管架 立面图
项 目 PROJECT	30万吨/年RIV余晶级白油项目一期工程		
装置/工区 UNIT & WORK AREA	25000Nm³/h制氢装置	项目号 PROJECT NO.	1231D213
设计阶段 DESIGN STAGE 详细设计 DETAIL DESIGN	专 业 SPEC. 结构 CIVIL 比 例 SCALE /	图 号 DRAWING NO.	1231D213-J6-04/05