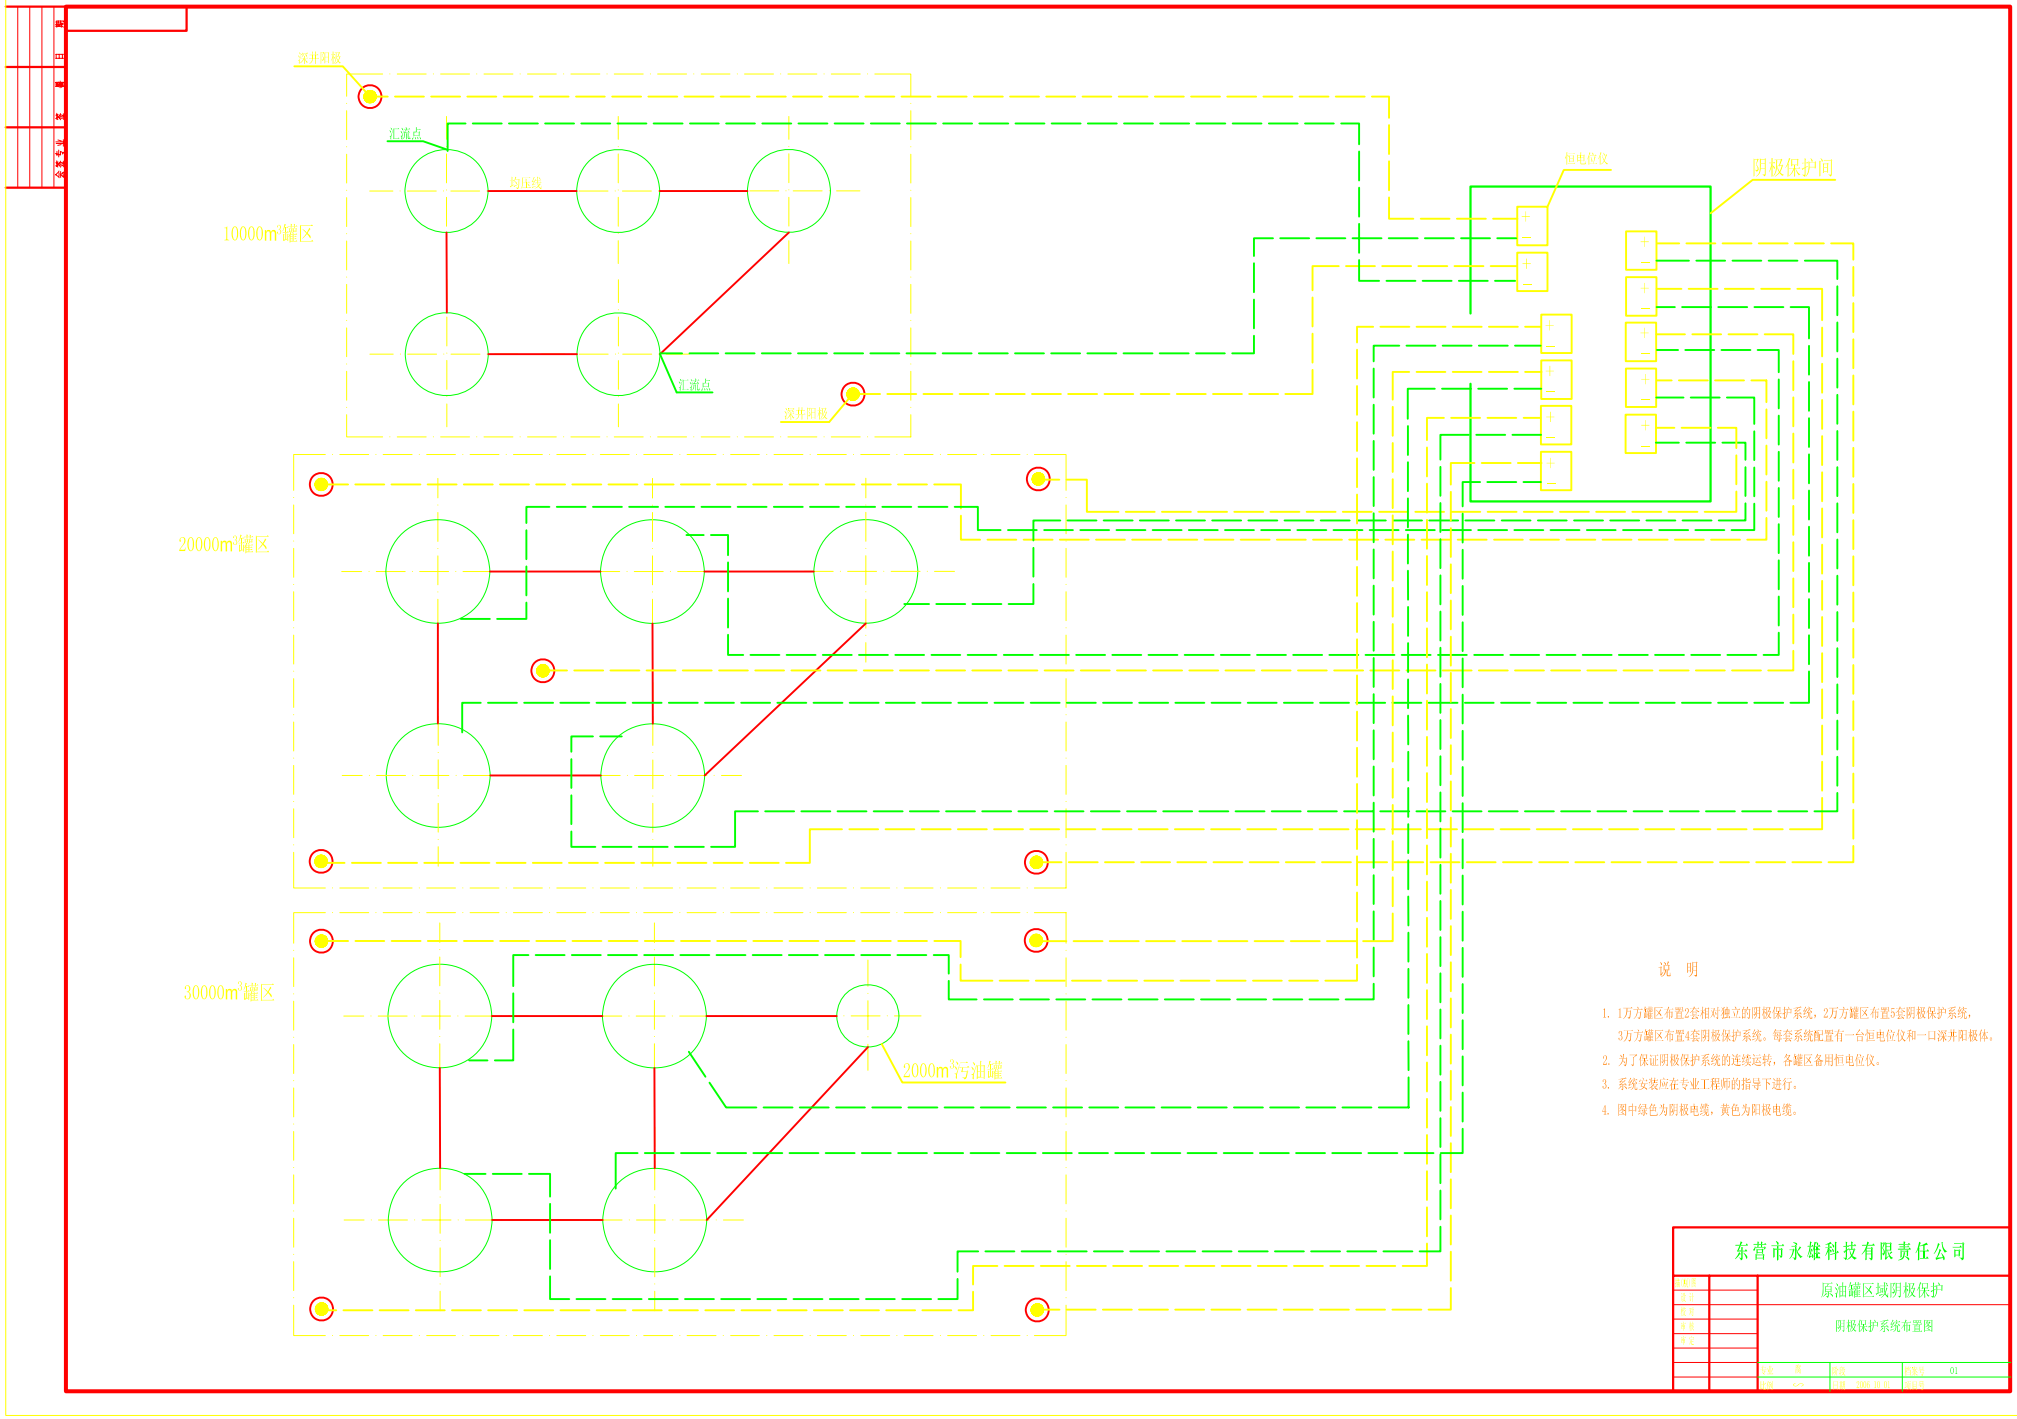


说　明

1. 1万方罐区布置2套相对独立的阴极保护系统，2万方罐区布置5套阴极保护系统，3万方罐区布置4套阴极保护系统。每套系统配置有一台恒电位仪和一口深井阳极体。
2. 为了保证阴极保护系统的连续运转，各罐区备用恒电位仪。
3. 系统安装应在专业工程师的指导下进行。
4. 图中绿色为阴极电缆，黄色为阳极电缆。

东营市永雄科技有限责任公司

原油罐区域阴极保护

阴极保护系统布置图